Département de Moselle

PLUI

ELABORATION DU
PLAN LOCAL D'URBANISME
INTERCOMMUNAL

D

Communauté de communes Bouzonvillois - Trois Frontières

Règlement graphique
Planche au 1/5000e
Apach

Document conforme à celui annexé
à la délibération du Conseil Communautaire

en date du 30 janvier 2025

arrêtant l'élaboration du Plan Local d'Urbanisme Intercommunal

Armel Chabane, le Président


23/01/2025

agape LORRAINE NORD
agence d'urbanisme et de développement durable

Echelle: 1/5000e

0 — 250 — 500 m



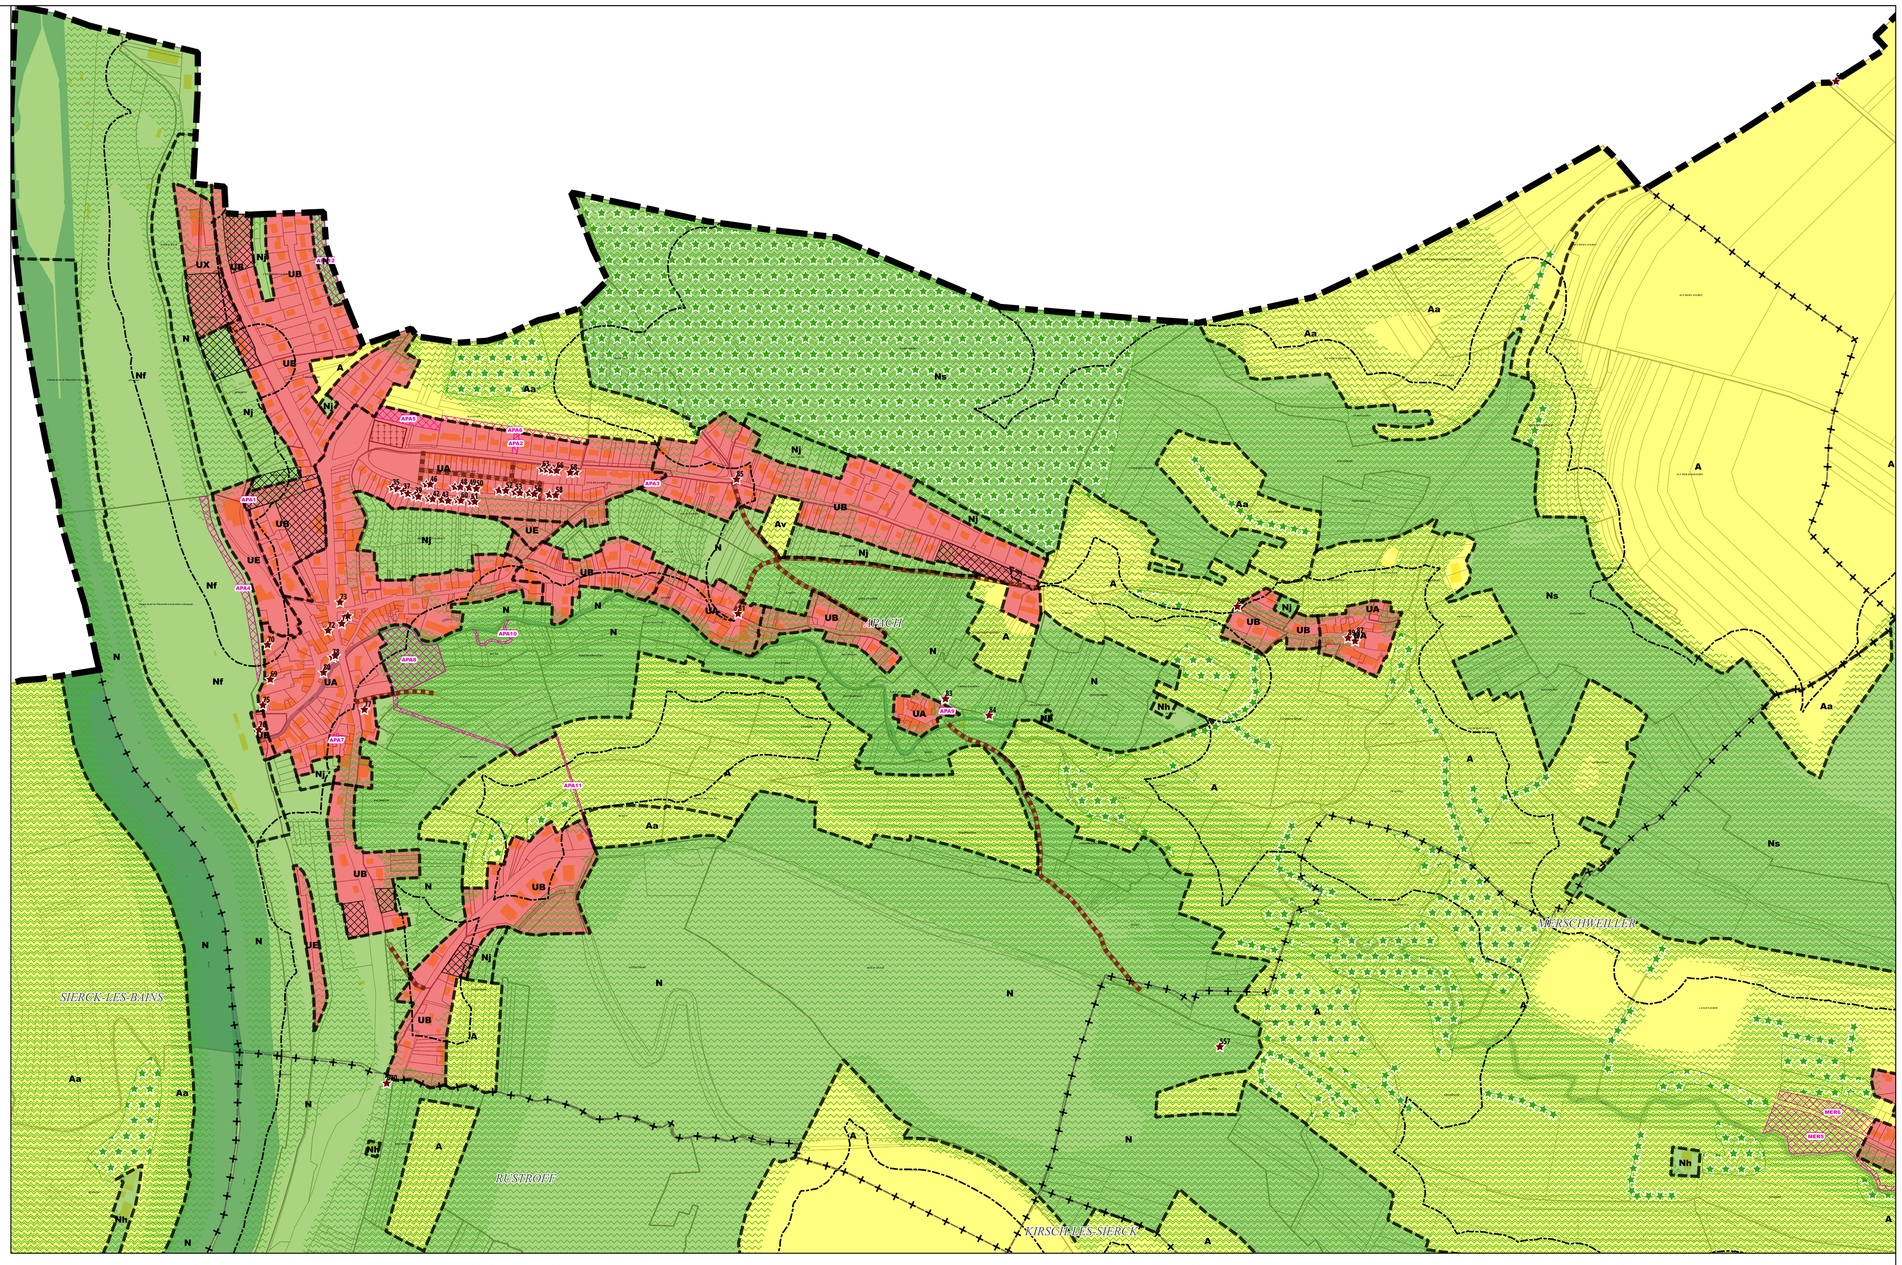

Limites administratives
- Intercommunalité
- Commune
- Zone

Zonage
- agricole
- naturel
- urbanisé

Prescriptions surfaciques
- Emplacement réservé
- Elément paysager identifié
- OAP
- OAP thématique TVB

Prescriptions linéaires
- Chemin à conserver
- Recul de 50m autour des bois
- Elément paysager identifié

Prescriptions ponctuelles
- Elément patrimonial identifié

Emplacements réservés

BENEFICIAIRE	Commune de Apach	NUMERO	APA1	NATURE	Elargissement de la voie d'accès à la salle polyvalente et à la zone d'équipements	SURFACE	273 m²
BENEFICIAIRE	Commune de Apach	NUMERO	APA2	NATURE	Aménagement d'un espace de stationnement	SURFACE	272 m²
BENEFICIAIRE	Commune de Apach	NUMERO	APA3	NATURE	Elargissement du chemin rural	SURFACE	92 m²
BENEFICIAIRE	Commune de Apach	NUMERO	APA4	NATURE	Aménagement d'un espace de stationnement	SURFACE	3061 m²
BENEFICIAIRE	Commune de Apach	NUMERO	APA5	NATURE	Extension du cimetière	SURFACE	1953 m²
BENEFICIAIRE	Commune de Apach	NUMERO	APA6	NATURE	Aménagement d'un corridor écologique	SURFACE	1740 m²
BENEFICIAIRE	Commune de Apach	NUMERO	APA7	NATURE	Aménagement d'un espace de stationnement	SURFACE	219 m²
BENEFICIAIRE	Commune de Apach	NUMERO	APA8	NATURE	Aménagement de l'espace vert	SURFACE	7207 m²
BENEFICIAIRE	Commune de Apach	NUMERO	APA9	NATURE	Aménagement d'un espace de stationnement	SURFACE	333 m²
BENEFICIAIRE	Commune de Apach	NUMERO	APA10	NATURE	Aménagement d'un espace concourant à la continuité écologique	SURFACE	393 m²
BENEFICIAIRE	Commune de Apach	NUMERO	APA11	NATURE	Aménagement d'un sentier piétonnier	SURFACE	1623 m²
BENEFICIAIRE	Commune de Apach	NUMERO	APA12	NATURE	Aménagement d'un espace concourant à la continuité écologique	SURFACE	3286 m²